FILENAME:

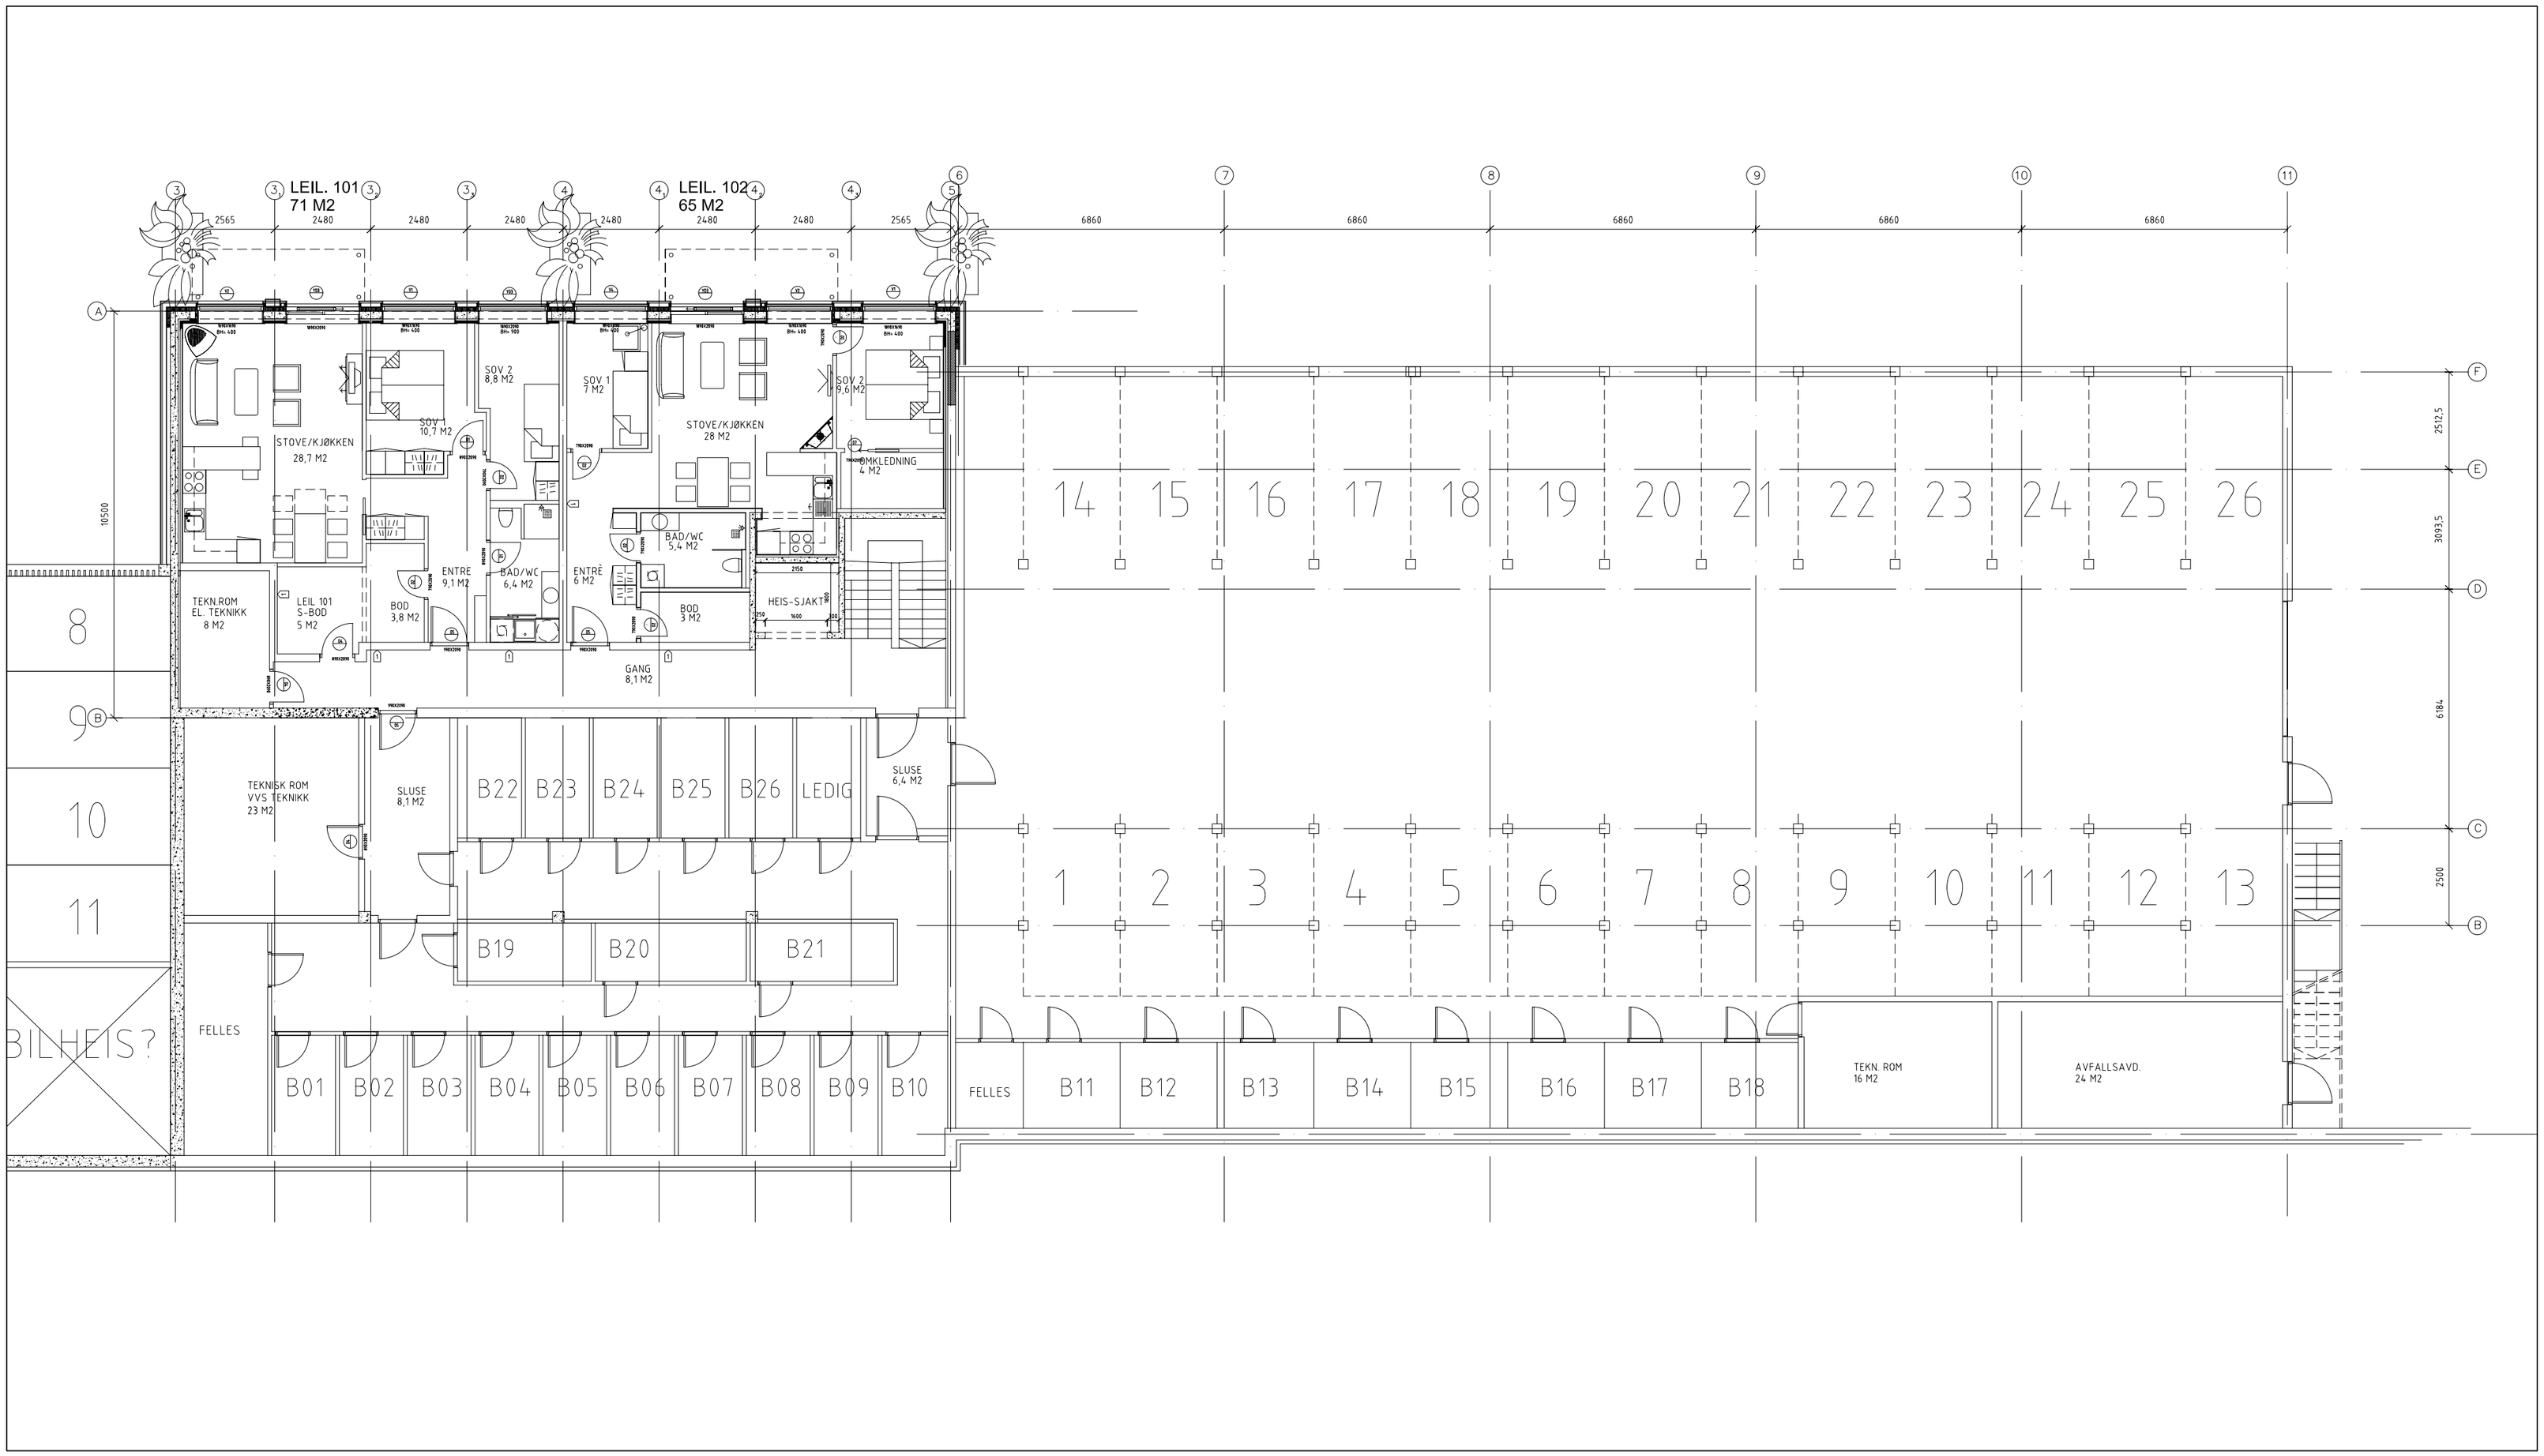

FRAMLEGG 3 SVALGANGSLØYSING

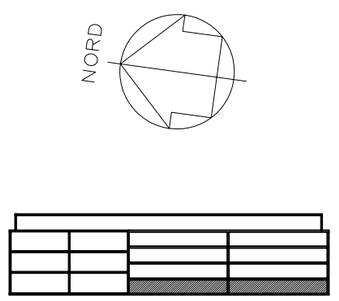

REV	ENDRINGAR	DATO	SIGN

Prosjekt
STAVENES HOLDING AS, "HÅRDUKSVEVERIET"
Elvegata 4–8

Prosjekt nr
814–05

Mossige AS arkitektar MNAL NPA
Bergsliplass 2, postboks 294
N-5702 VOSS
Telefon 56 51 17 22
Telefax 56 51 11 38
www.mossige.no

TEIKNINGSTITTEL
PLAN 1
"HÅRDUKSVEVERIET", ELVEGATA 4–8

MÅL	DATO	TEKN.	ANSV.	KONTR.	SAKSNR.	TEKN.NR.	REV.
1:125	24.06.09		BM	BM		A305	